

ГРАФИЧЕСКОЕ ОПИСАНИЕ

местоположения границ населенных пунктов, территориальных зон,
особо охраняемых природных территорий,
зон с особыми условиями использования территории

Зона, занятая объектами сельскохозяйственного назначения (Сх2)
(наименование объекта, местоположение границ которого описано (далее - объект)

Раздел 1

Сведения об объекте		
№ п/п	Характеристики объекта	Описание характеристик
1	2	3
1	Местоположение объекта	446327, Самарская область, район Кинель-Черкасский, сельское поселение Александровка, поселок Безречье
2	Площадь объекта +/- величина погрешности определения площади (Р+/- Дельта Р)	205180 кв.м ± 3963.47 кв.м
3	Иные характеристики объекта	—

Раздел 3


Сведения о местоположении измененных (уточненных) границ объекта							
1. Система координат <u>МСК-63, зона 2</u>							
2. Сведения о характерных точках границ объекта							
Обозначение характерных точек границ	Существующие координаты, м		Измененные (уточненные) координаты, м		Метод определения координат характерной точки	Средняя квадратическая погрешность положения характерной точки (M_t), м	Описание обозначения точки на местности (при наличии)
	X	Y	X	Y			
1	2	3	4	5	6	7	8
63:23-7.309(1)	–	–	–	–	–	–	–
1	425707.60	2226870.99	425707.60	2226870.99	Аналитический метод	2.50	–
2	425759.39	2226975.30	425759.39	2226975.30	Аналитический метод	2.50	–
3	425806.92	2227098.43	425806.92	2227098.43	Аналитический метод	2.50	–
4	425804.68	2227115.57	425804.68	2227115.57	Аналитический метод	2.50	–
5	425786.54	2227151.10	425786.54	2227151.10	Аналитический метод	2.50	–
6	425752.60	2227193.00	425752.60	2227193.00	Аналитический метод	2.50	–
7	425709.25	2227225.51	425709.25	2227225.51	Аналитический метод	2.50	–
8	425647.26	2227251.47	425647.26	2227251.47	Аналитический метод	2.50	–
9	425576.37	2227269.19	425576.37	2227269.19	Аналитический метод	0.10	–
10	425574.04	2227268.50	425574.04	2227268.50	Аналитический метод	0.10	–
11	425555.94	2227265.01	425555.94	2227265.01	Аналитический метод	0.10	–
12	425527.90	2227260.70	425527.90	2227260.70	Аналитический метод	0.10	–
13	425426.51	2227251.99	425426.51	2227251.99	Аналитический метод	0.10	–
14	425431.05	2227202.19	425431.05	2227202.19	Аналитический метод	0.10	–
15	425351.39	2227194.93	425351.39	2227194.93	Аналитический метод	0.10	–
16	425346.84	2227244.71	425346.84	2227244.71	Аналитический метод	0.10	–
17	425294.87	2227239.84	425294.87	2227239.84	Аналитический метод	0.10	–
18	425278.65	2227238.43	425278.65	2227238.43	Аналитический метод	0.10	–
19	425267.93	2227238.07	425267.93	2227238.07	Аналитический метод	0.10	–
20	425255.41	2227239.55	425255.41	2227239.55	Аналитический метод	0.10	–
21	425225.19	2227247.40	425225.19	2227247.40	Аналитический метод	0.10	–
22	425214.45	2227245.04	425214.45	2227245.04	Аналитический метод	0.10	–
23	425203.53	2227238.22	425203.53	2227238.22	Аналитический метод	0.10	–
24	425197.39	2227225.96	425197.39	2227225.96	Аналитический метод	0.10	–
25	425197.23	2227223.59	425197.23	2227223.59	Аналитический метод	0.10	–

26	425195.99	2227204.88	425195.99	2227204.88	Аналитический метод	2.50	–
27	425198.35	2227187.52	425198.35	2227187.52	Аналитический метод	2.50	–
28	425181.95	2227186.35	425181.95	2227186.35	Аналитический метод	2.50	–
29	425183.04	2227114.23	425183.04	2227114.23	Аналитический метод	2.50	–
30	425215.08	2227116.72	425215.08	2227116.72	Аналитический метод	2.50	–
31	425215.07	2227116.71	425215.07	2227116.71	Аналитический метод	2.50	–
32	425218.85	2227107.10	425218.85	2227107.10	Аналитический метод	2.50	–
33	425257.34	2227021.84	425257.34	2227021.84	Аналитический метод	2.50	–
34	425271.51	2226995.86	425271.51	2226995.86	Аналитический метод	2.50	–
35	425290.30	2226970.53	425290.30	2226970.53	Аналитический метод	2.50	–
36	425323.91	2226936.72	425323.91	2226936.72	Аналитический метод	2.50	–
37	425414.52	2226871.30	425414.52	2226871.30	Аналитический метод	2.50	–
38	425498.04	2226819.51	425498.04	2226819.51	Аналитический метод	2.50	–
39	425534.29	2226807.92	425534.29	2226807.92	Аналитический метод	2.50	–
40	425552.61	2226806.34	425552.61	2226806.34	Аналитический метод	2.50	–
41	425599.59	2226806.46	425599.59	2226806.46	Аналитический метод	2.50	–
42	425629.43	2226813.74	425629.43	2226813.74	Аналитический метод	2.50	–
43	425688.84	2226848.63	425688.84	2226848.63	Аналитический метод	2.50	–
1	425707.60	2226870.99	425707.60	2226870.99	Аналитический метод	2.50	–
63:23-7.309(2)	–	–	–	–	–	–	–
44	–	–	425204.09	2227073.47	Аналитический метод	0.10	–
45	–	–	425160.37	2227068.16	Аналитический метод	0.10	–
46	–	–	425157.65	2227090.73	Аналитический метод	0.10	–
47	–	–	425201.34	2227096.02	Аналитический метод	0.10	–
44	–	–	425204.09	2227073.47	Аналитический метод	0.10	–
63:23-7.309(3)	–	–	–	–	–	–	–
48	–	–	425141.77	2227099.77	Аналитический метод	0.10	–
49	–	–	425114.26	2227099.49	Аналитический метод	0.10	–
50	–	–	425113.26	2227181.37	Аналитический метод	0.10	–
51	–	–	425141.01	2227181.34	Аналитический метод	0.10	–
48	–	–	425141.77	2227099.77	Аналитический метод	0.10	–
63:23-7.309(4)	–	–	–	–	–	–	–
52	–	–	425103.33	2227215.81	Аналитический метод	0.10	–
53	–	–	425112.45	2227187.61	Аналитический метод	0.10	–
54	–	–	425083.70	2227178.06	Аналитический метод	0.10	–
55	–	–	425072.88	2227210.92	Аналитический	0.10	–

					метод		
56	–	–	425082.75	2227214.12	Аналитический метод	0.10	–
53	–	–	425103.33	2227215.81	Аналитический метод	0.10	–
3. Сведения о характерных точках части (частей) границы объекта							
–	–	–	–	–	–	–	–

План границ объекта
Зона, занятая объектами сельскохозяйственного назначения (Сх2)

Самарская область
муниципальный район Кинель-Черкасский
сельское поселение Александровка

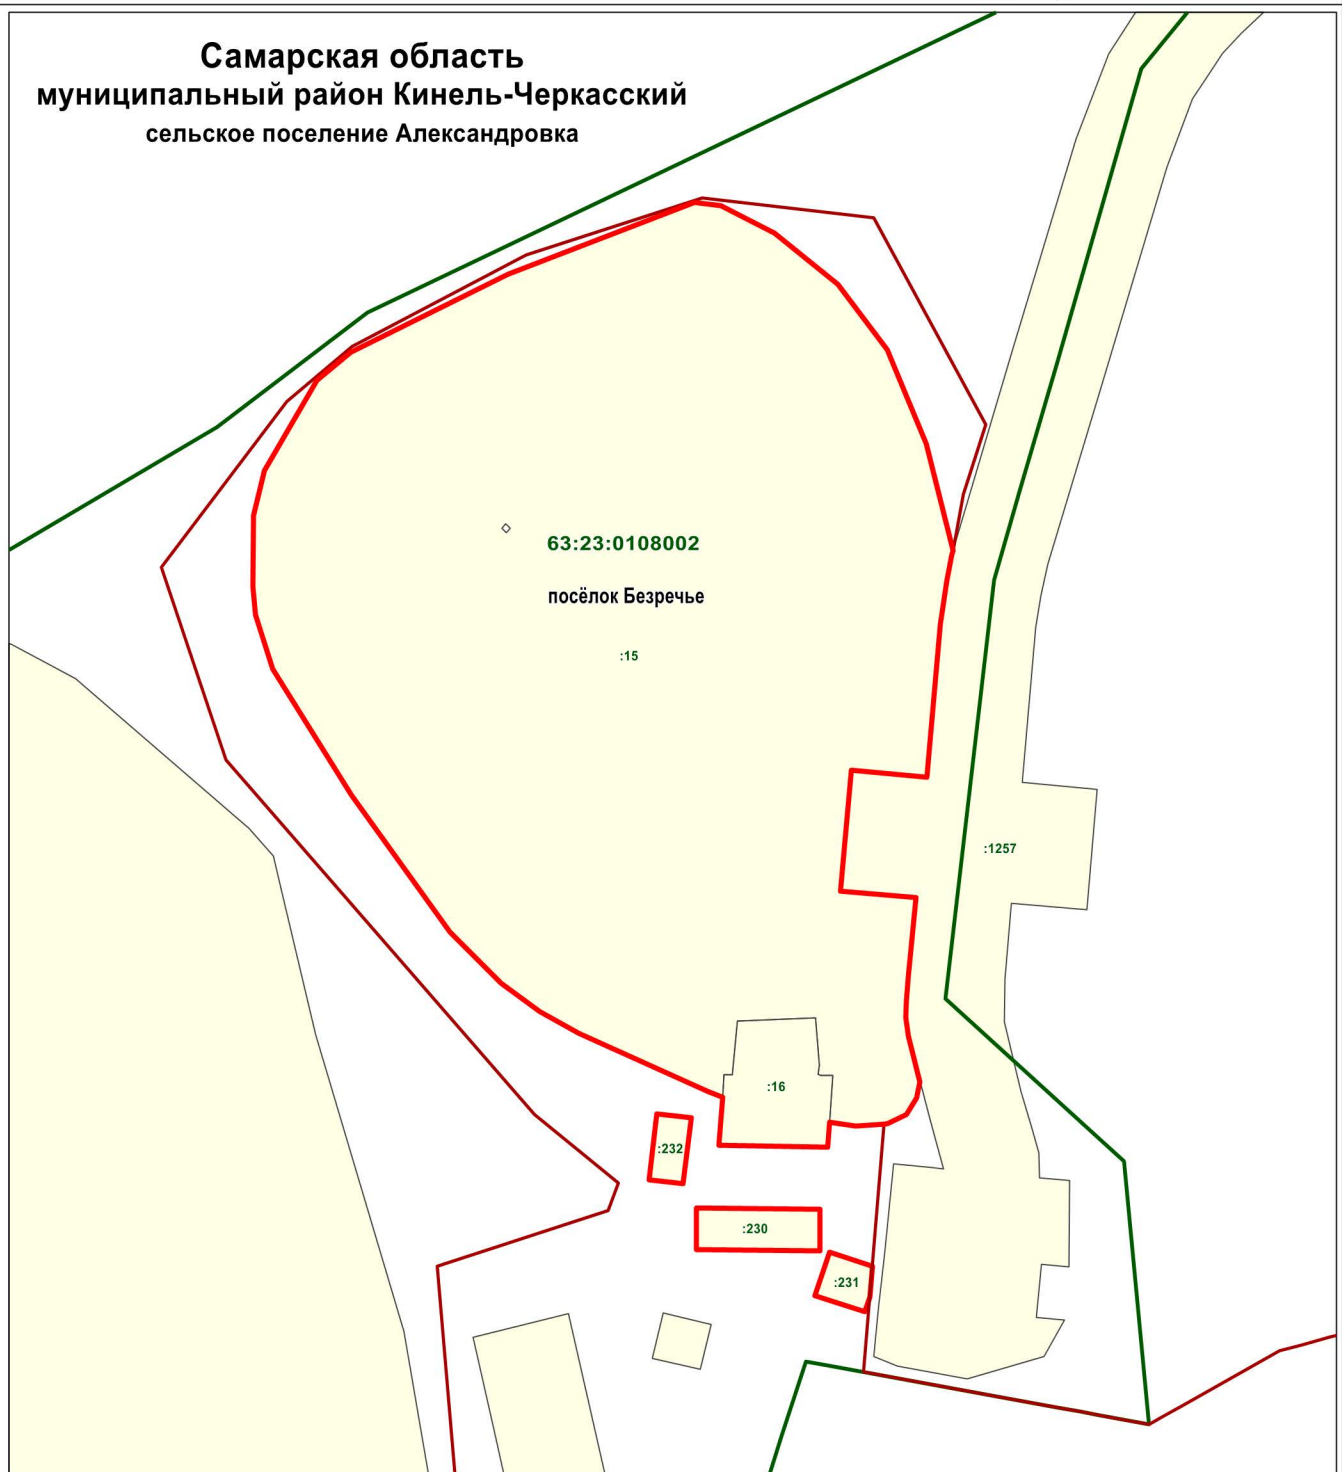

Масштаб 1 : 5000

Используемые условные знаки и обозначения:

- | | |
|---------------|--|
| | - территория зона |
| | - граница кадастрового квартала |
| | - граница населённого пункта |
| | - земельный участок, кадастровый номер |
| 63:23:0108002 | - подпись кадастрового квартала |